


PIANTA (scala 1:100)

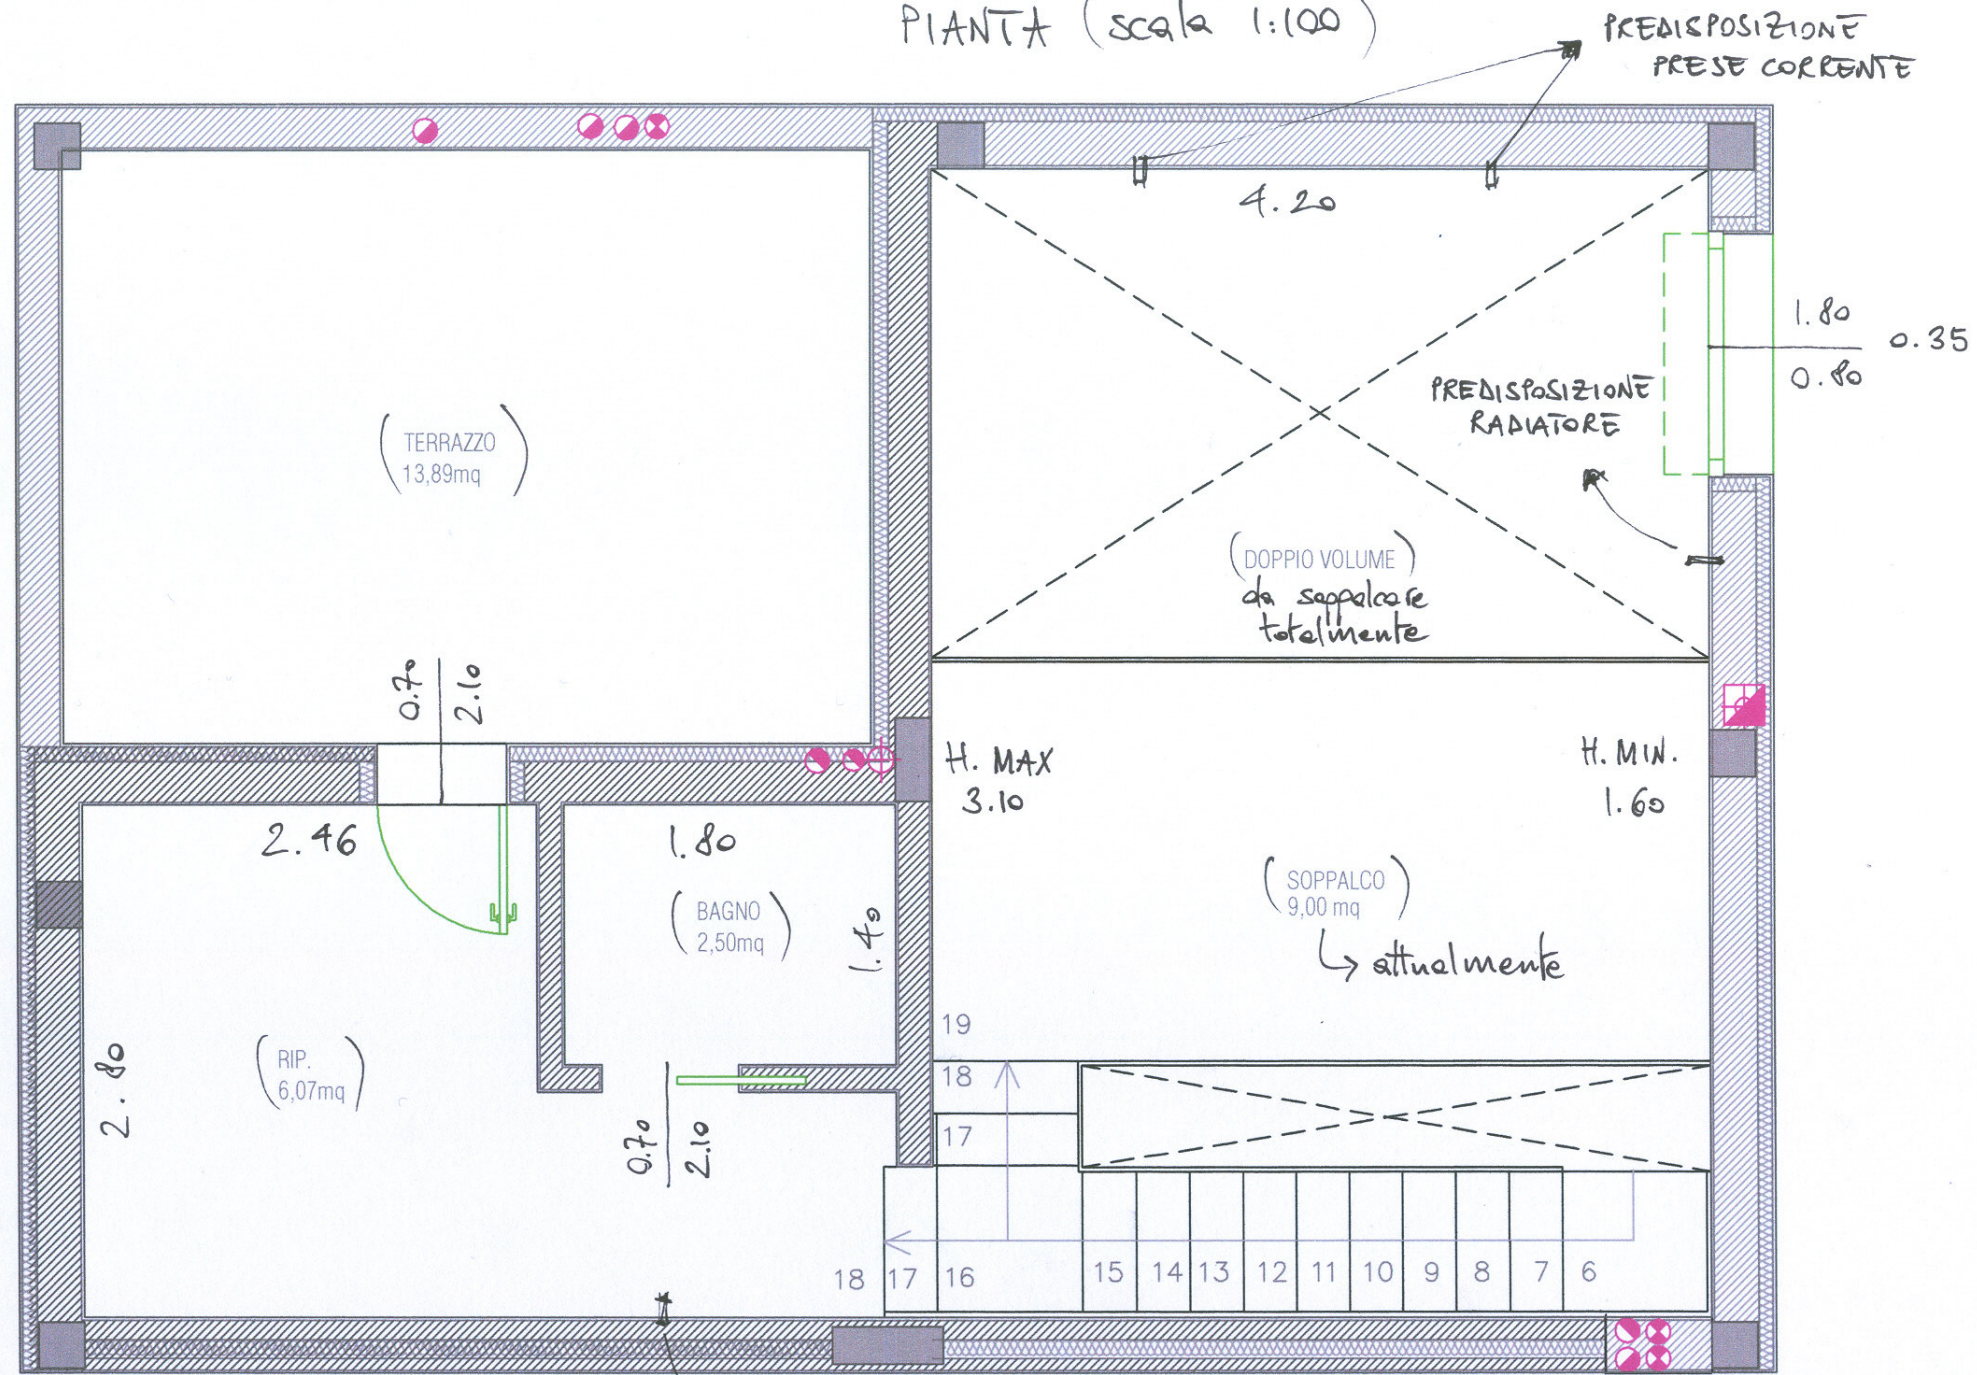

esempio planimetria (1700x2340x24b jpeg)

PREDISPOSIZIONE
POMPA di CALORE